



Załącznik graficzny 1B
ul. Grunwaldzka
okres: 1 stycznia - 24 października
6 listopada - 31 grudnia
Symbol G

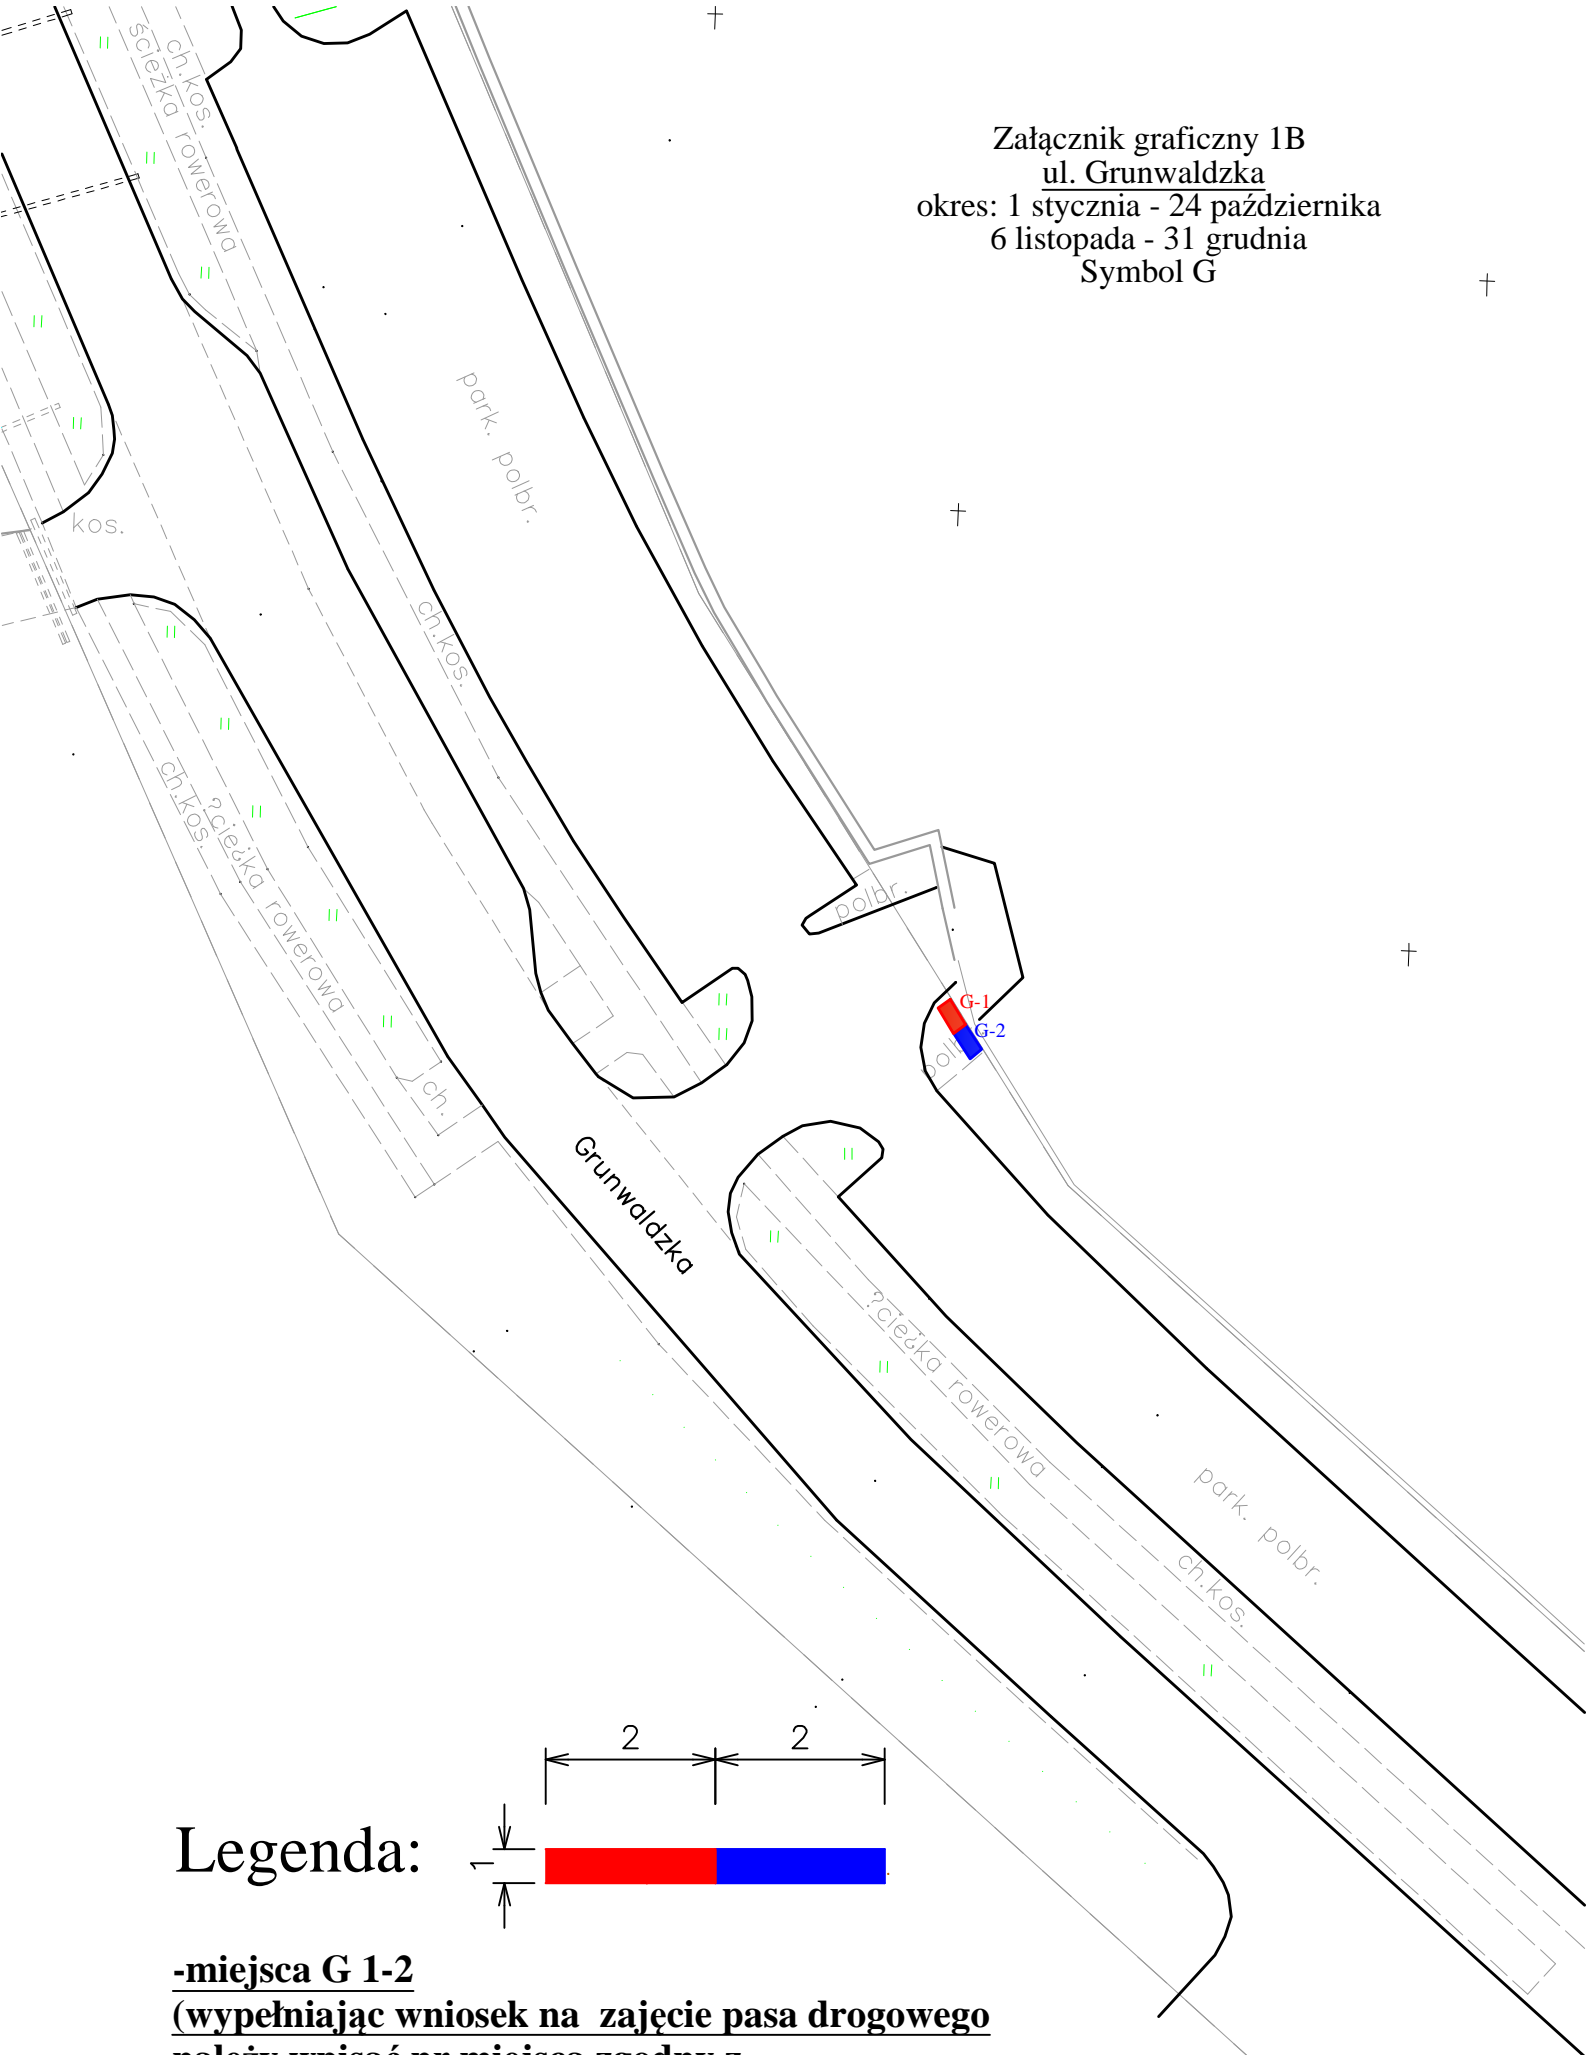

Legenda:

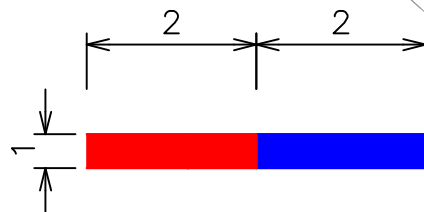

-miejsca G 1-2

(wypełniając wniosek na zajęcie pasa drogowego należy wpisać nr miejsca zgodny z załącznikiem graficznym np G-2)